


SALA H (Padiglione 3)
 100 pax
 - impianto videoproiezione
 - impianto audio

SALA B
 100 pax
 - completamente attrezzata audio/video
 - climatizzata

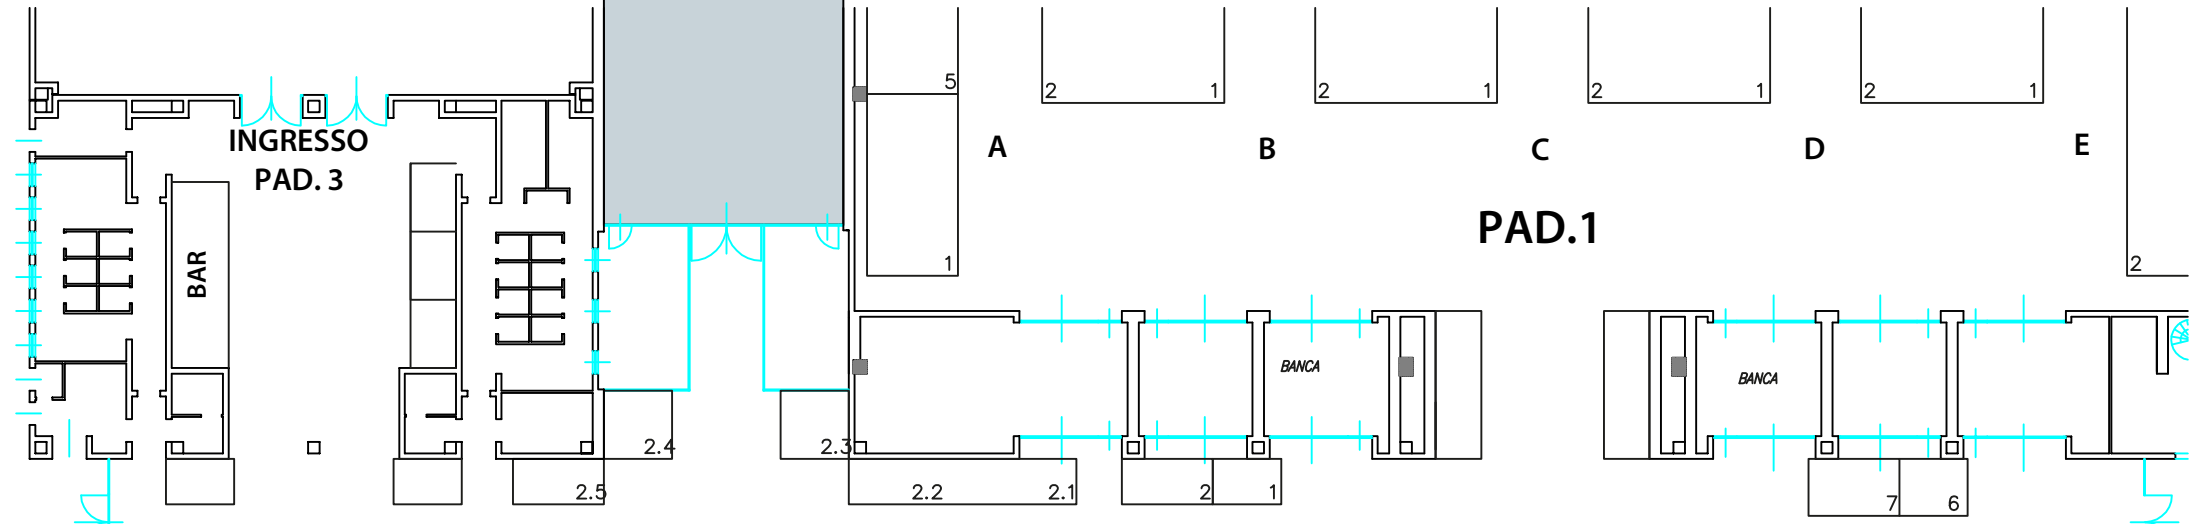

GALLERIA

GALLERIA

SALA AUDITORIUM - A
 334 pax
 - completamente attrezzata audio/video
 - climatizzata
 - schermo da 5m x 3m
 - impianto traduzione simultanea

SALE D, E, F, G al 1° piano
 40 pax
 - impianto videoproiezione
 - no impianto audio

SALA C
 40 pax
 - impianto videoproiezione
 - no amplificazione audio

SALA "CONSIGLIO"
 1° piano uffici
 Piacenza Expo
 20 pax
 - impianto videoproiezione

